



**PLAN 2**

Plan 2  
 24 rok 504 kvm och 144 kvm terrasser,  
 Värje rum är ca 21kvm och 6 kvm terrass  
 med eget badrum och eget kök.  
 Kebony trätrall på hela balkongen.  
 Fina sällskapsytor mot vattnet.

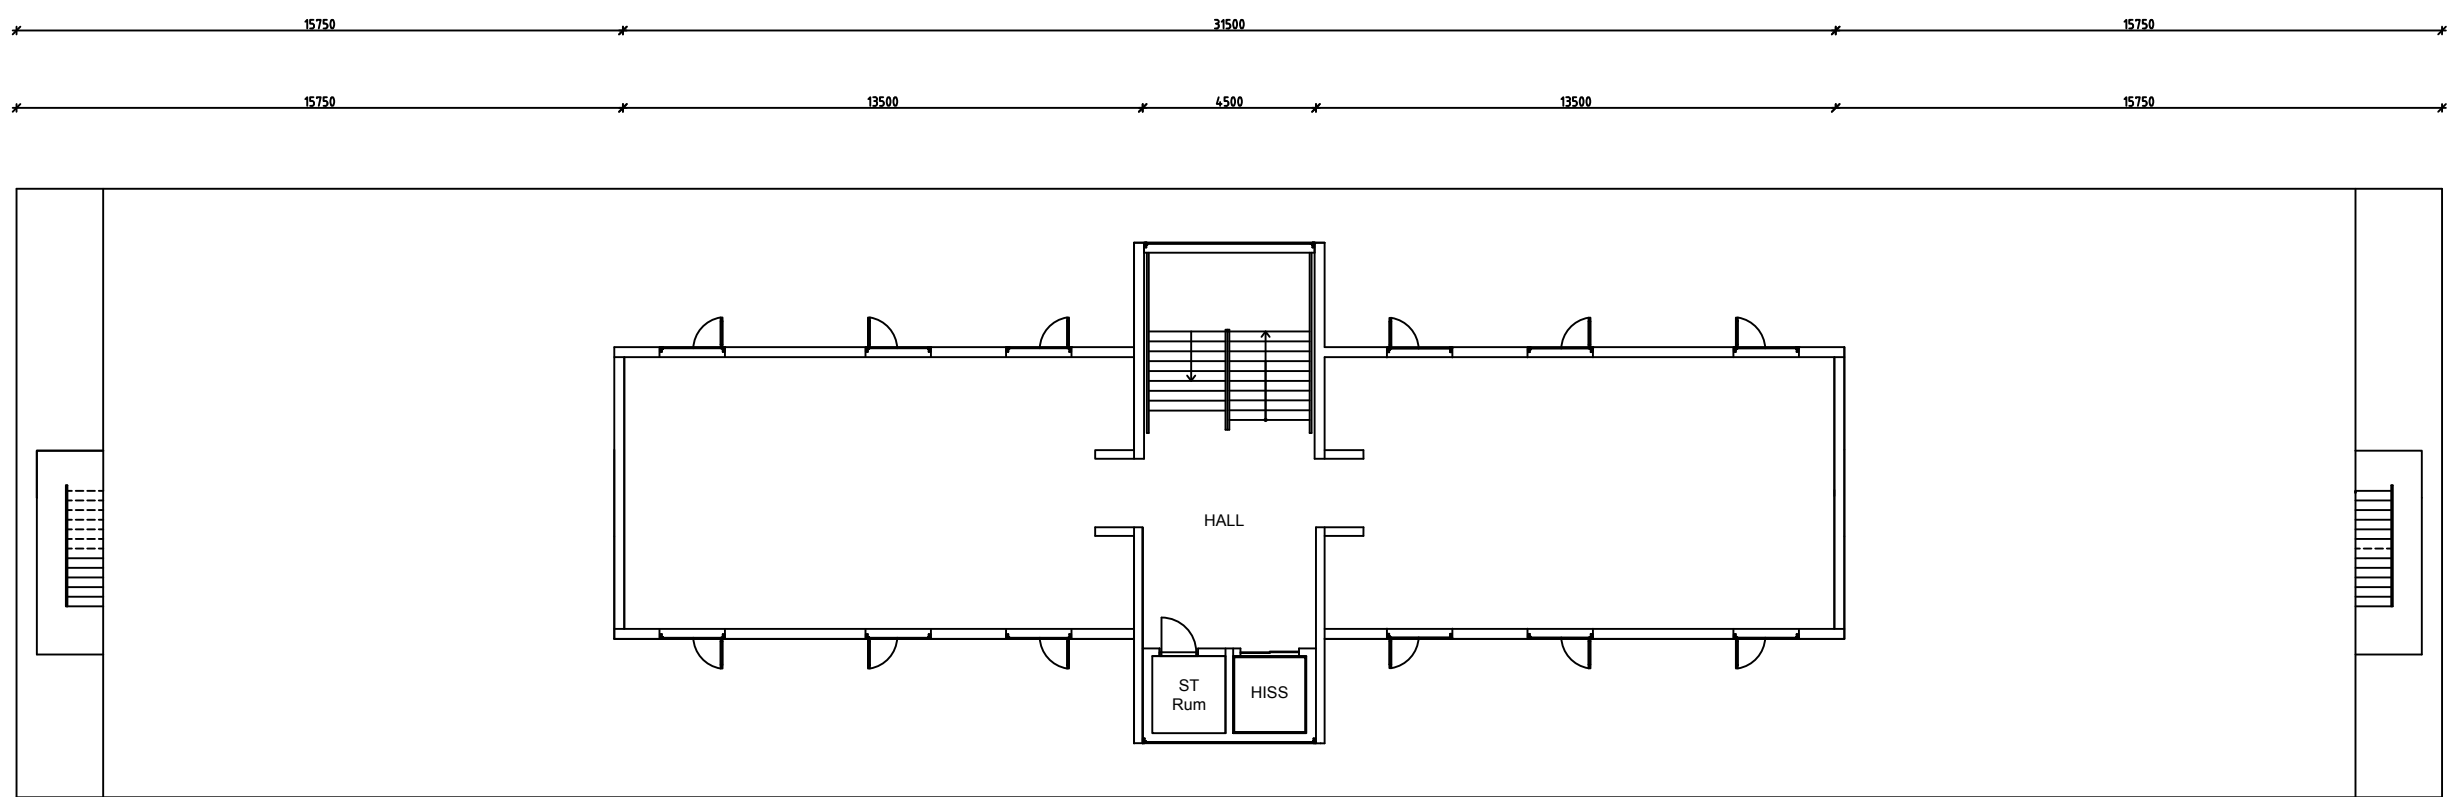

**PLAN 3**

Plan 3  
 Ett gemensamhetsutrymme 246 kvm och  
 Takterrass på 797kvm .  
 Kebony trätrall på hela takterrassen.  
 Fina sällskapsytor mot vattnet

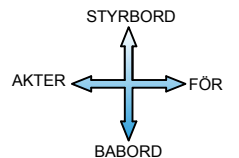

<small>AquaVilla Produktion AB          Lisaviksvägen 1          593 50 Västerвик Tel: +46 (0)490 369 01          www.aquavilla.se</small>	<small>AquaStudent Living</small>
PROJEKT	AquaStudent Living
BESKRIVNING	Plan ritning till AquaStudent Living
STATUS	PLAN 2+ PLAN 3
SKALA / DATUM	1/100 i A1 05/04/2018
RITAD AV	DA
NUMMER	