



PLAN 1

Plan 1
 24 rok 853 kvm och 281kvm terrasser.
 Värje rum är 26.5kvm och 6 kvm terrass
 med eget badrum och eget kök.
 Kebony trätrall på hela balkongen.
 Fina sällskapsytor mot vattnet.

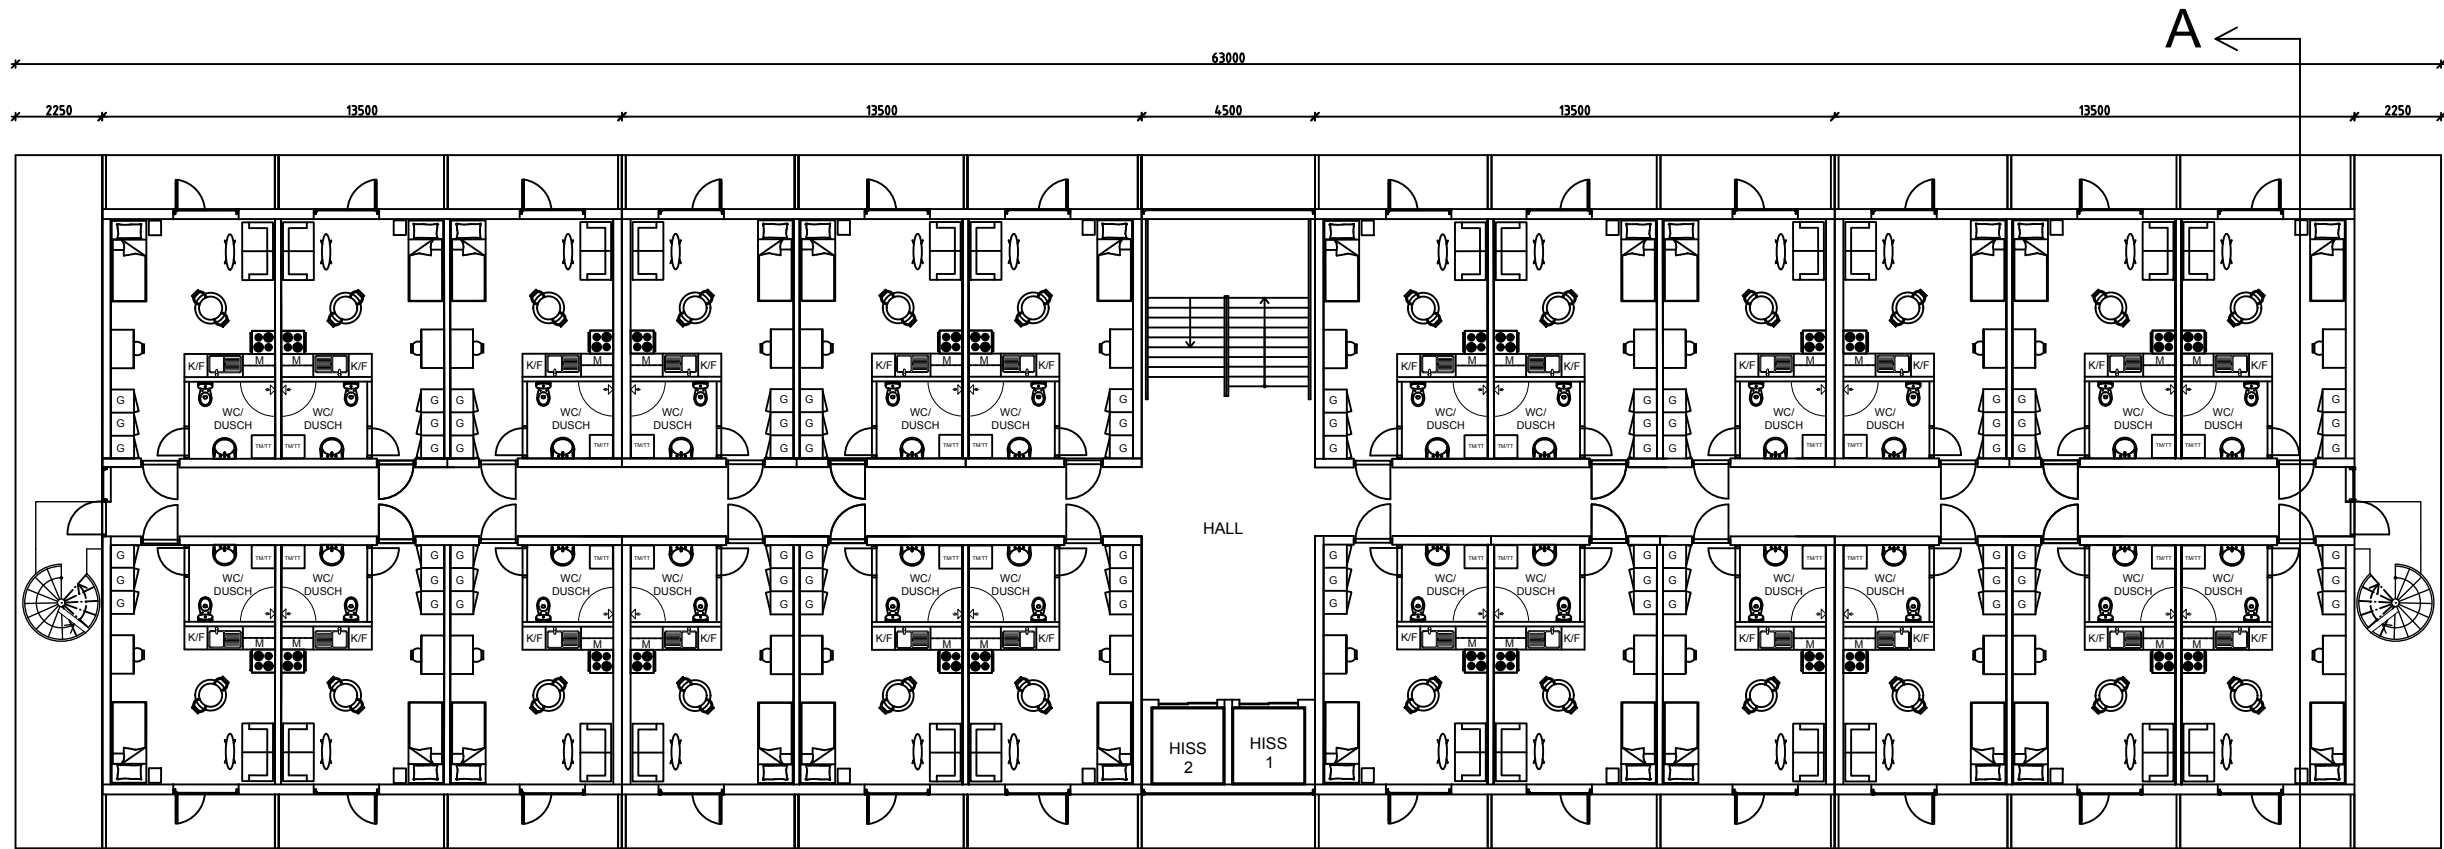

PLAN 2

Plan 2
 24 rok 853 kvm och 281kvm terrasser.
 Värje rum är 26.5kvm och 6 kvm terrass
 med eget badrum och eget kök.
 Kebony trätrall på hela balkongen.
 Fina sällskapsytor mot vattnet.

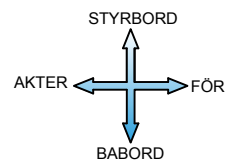

AquaVilla AquaVilla Produktion AB Lisaviksvägen 1 593 50 Västerвик Tel: +46 (0)490 369 01 www.aquavilla.se	
PROJEKT	Studentboende
BESKRIVNING	Plan ritning till Studentboende
STATUS	PLAN 0 + PLAN 1
SKALA / DATUM	1/100 i A1 09/03/2018
RITAD AV	DA
NUMMER	