



STYRBORD

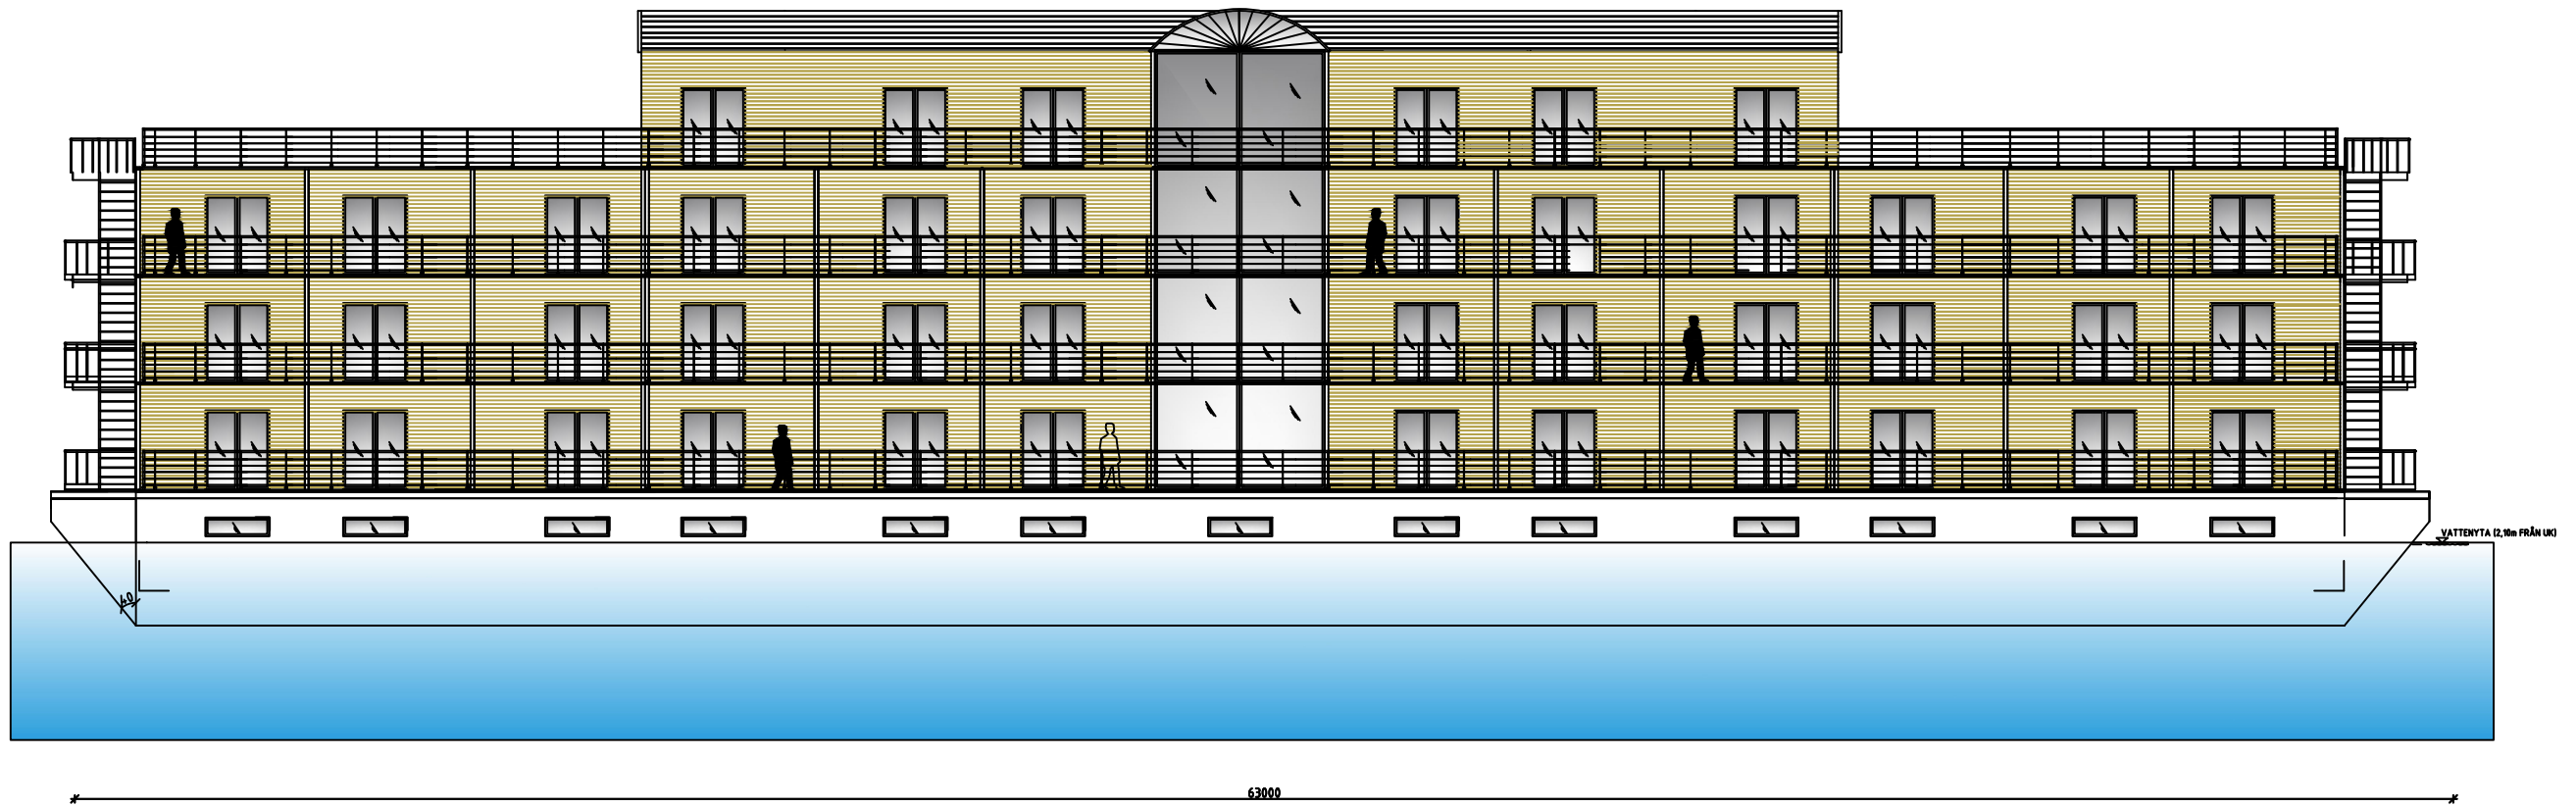

 AquaVilla Produktion AB Lisaviksvägen 1 593 50 Västervik Tel: +46 (0)490 369 01 www.aquavilla.se	
PROJEKT	AquaStudent Living
BESKRIVNING	Fasad ritning till AquaStudent Living
STATUS	STYRBORD FASAD + BABORD FASAD
SKALA / DATUM	1/100 i A1 23/04/2018
RITAD AV	DA
NUMMER	

BABORD

