



# OSLO 134

Boarea: 134 m<sup>2</sup>  
 AquaComBi: 105 m<sup>2</sup>  
 AquaPir: 103 m<sup>2</sup>  
 Terrasser: 113 m<sup>2</sup>  
 Våningar: 3 st



# OSLO 134

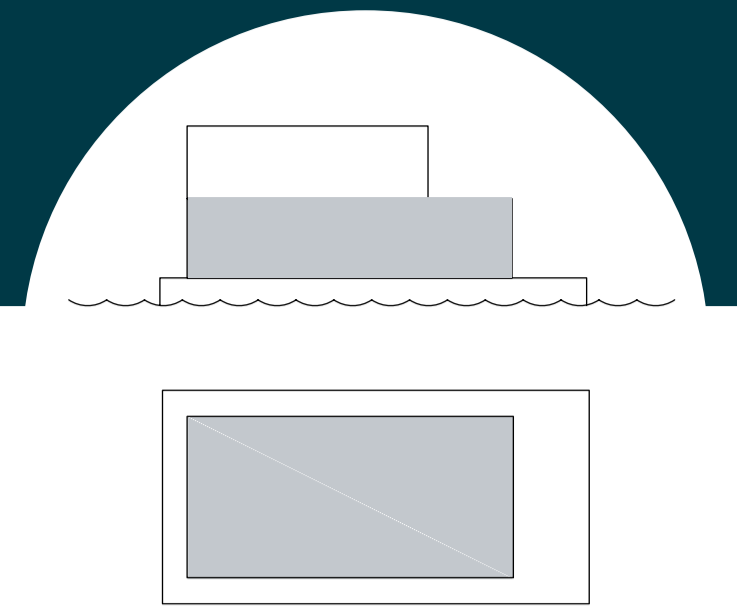

**Plan 0.** AquaComBi, flytgrund med förvaring och teknikutrymmen om 105 kvm.

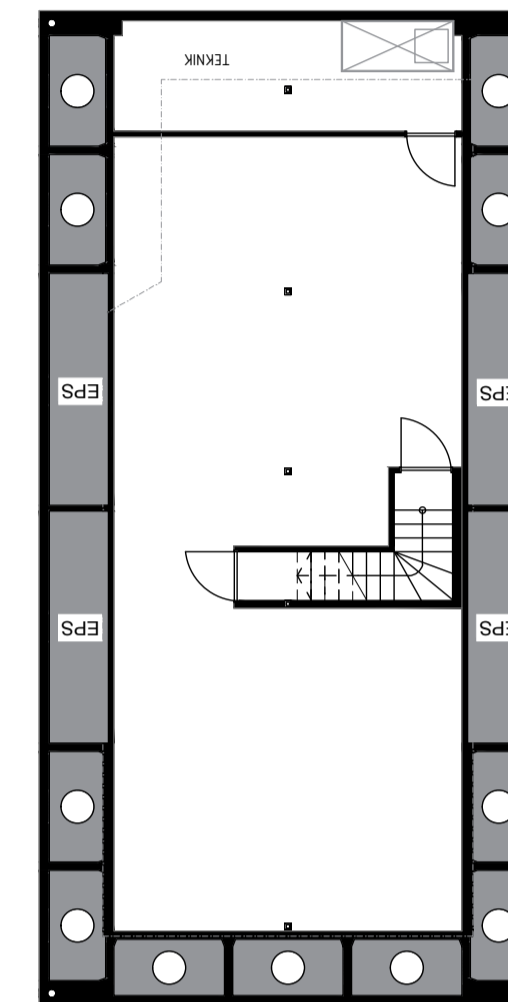

**Plan 1:** 78 m<sup>2</sup> boyta  
 Takhöjd: 2,4 m  
 Däcksyta: 70 m<sup>2</sup>

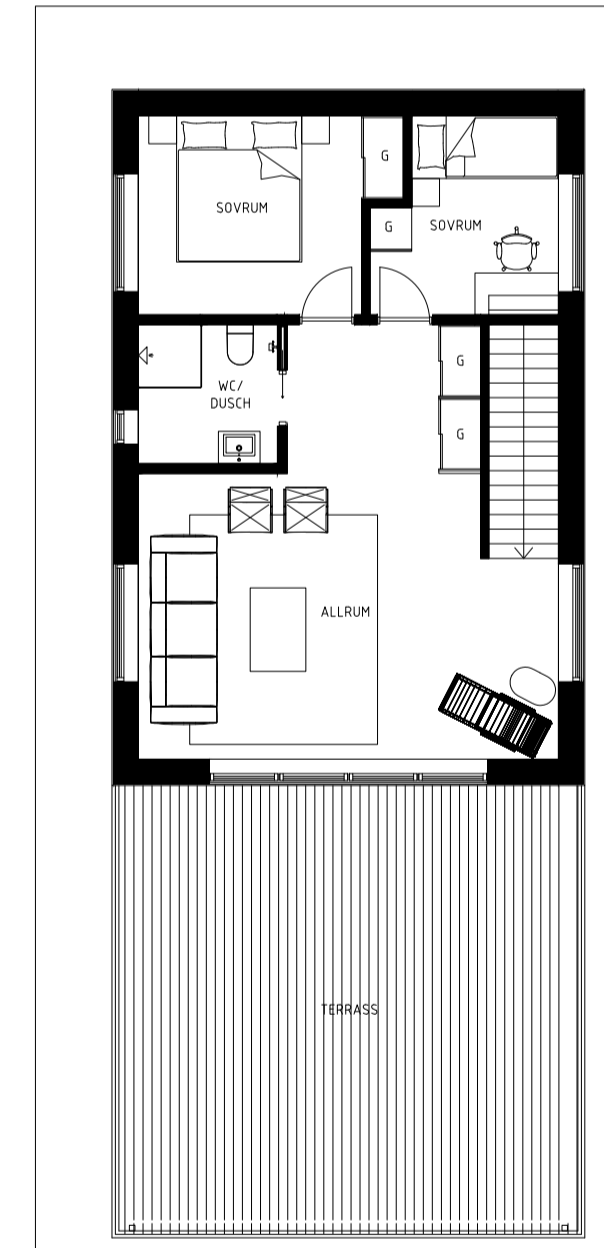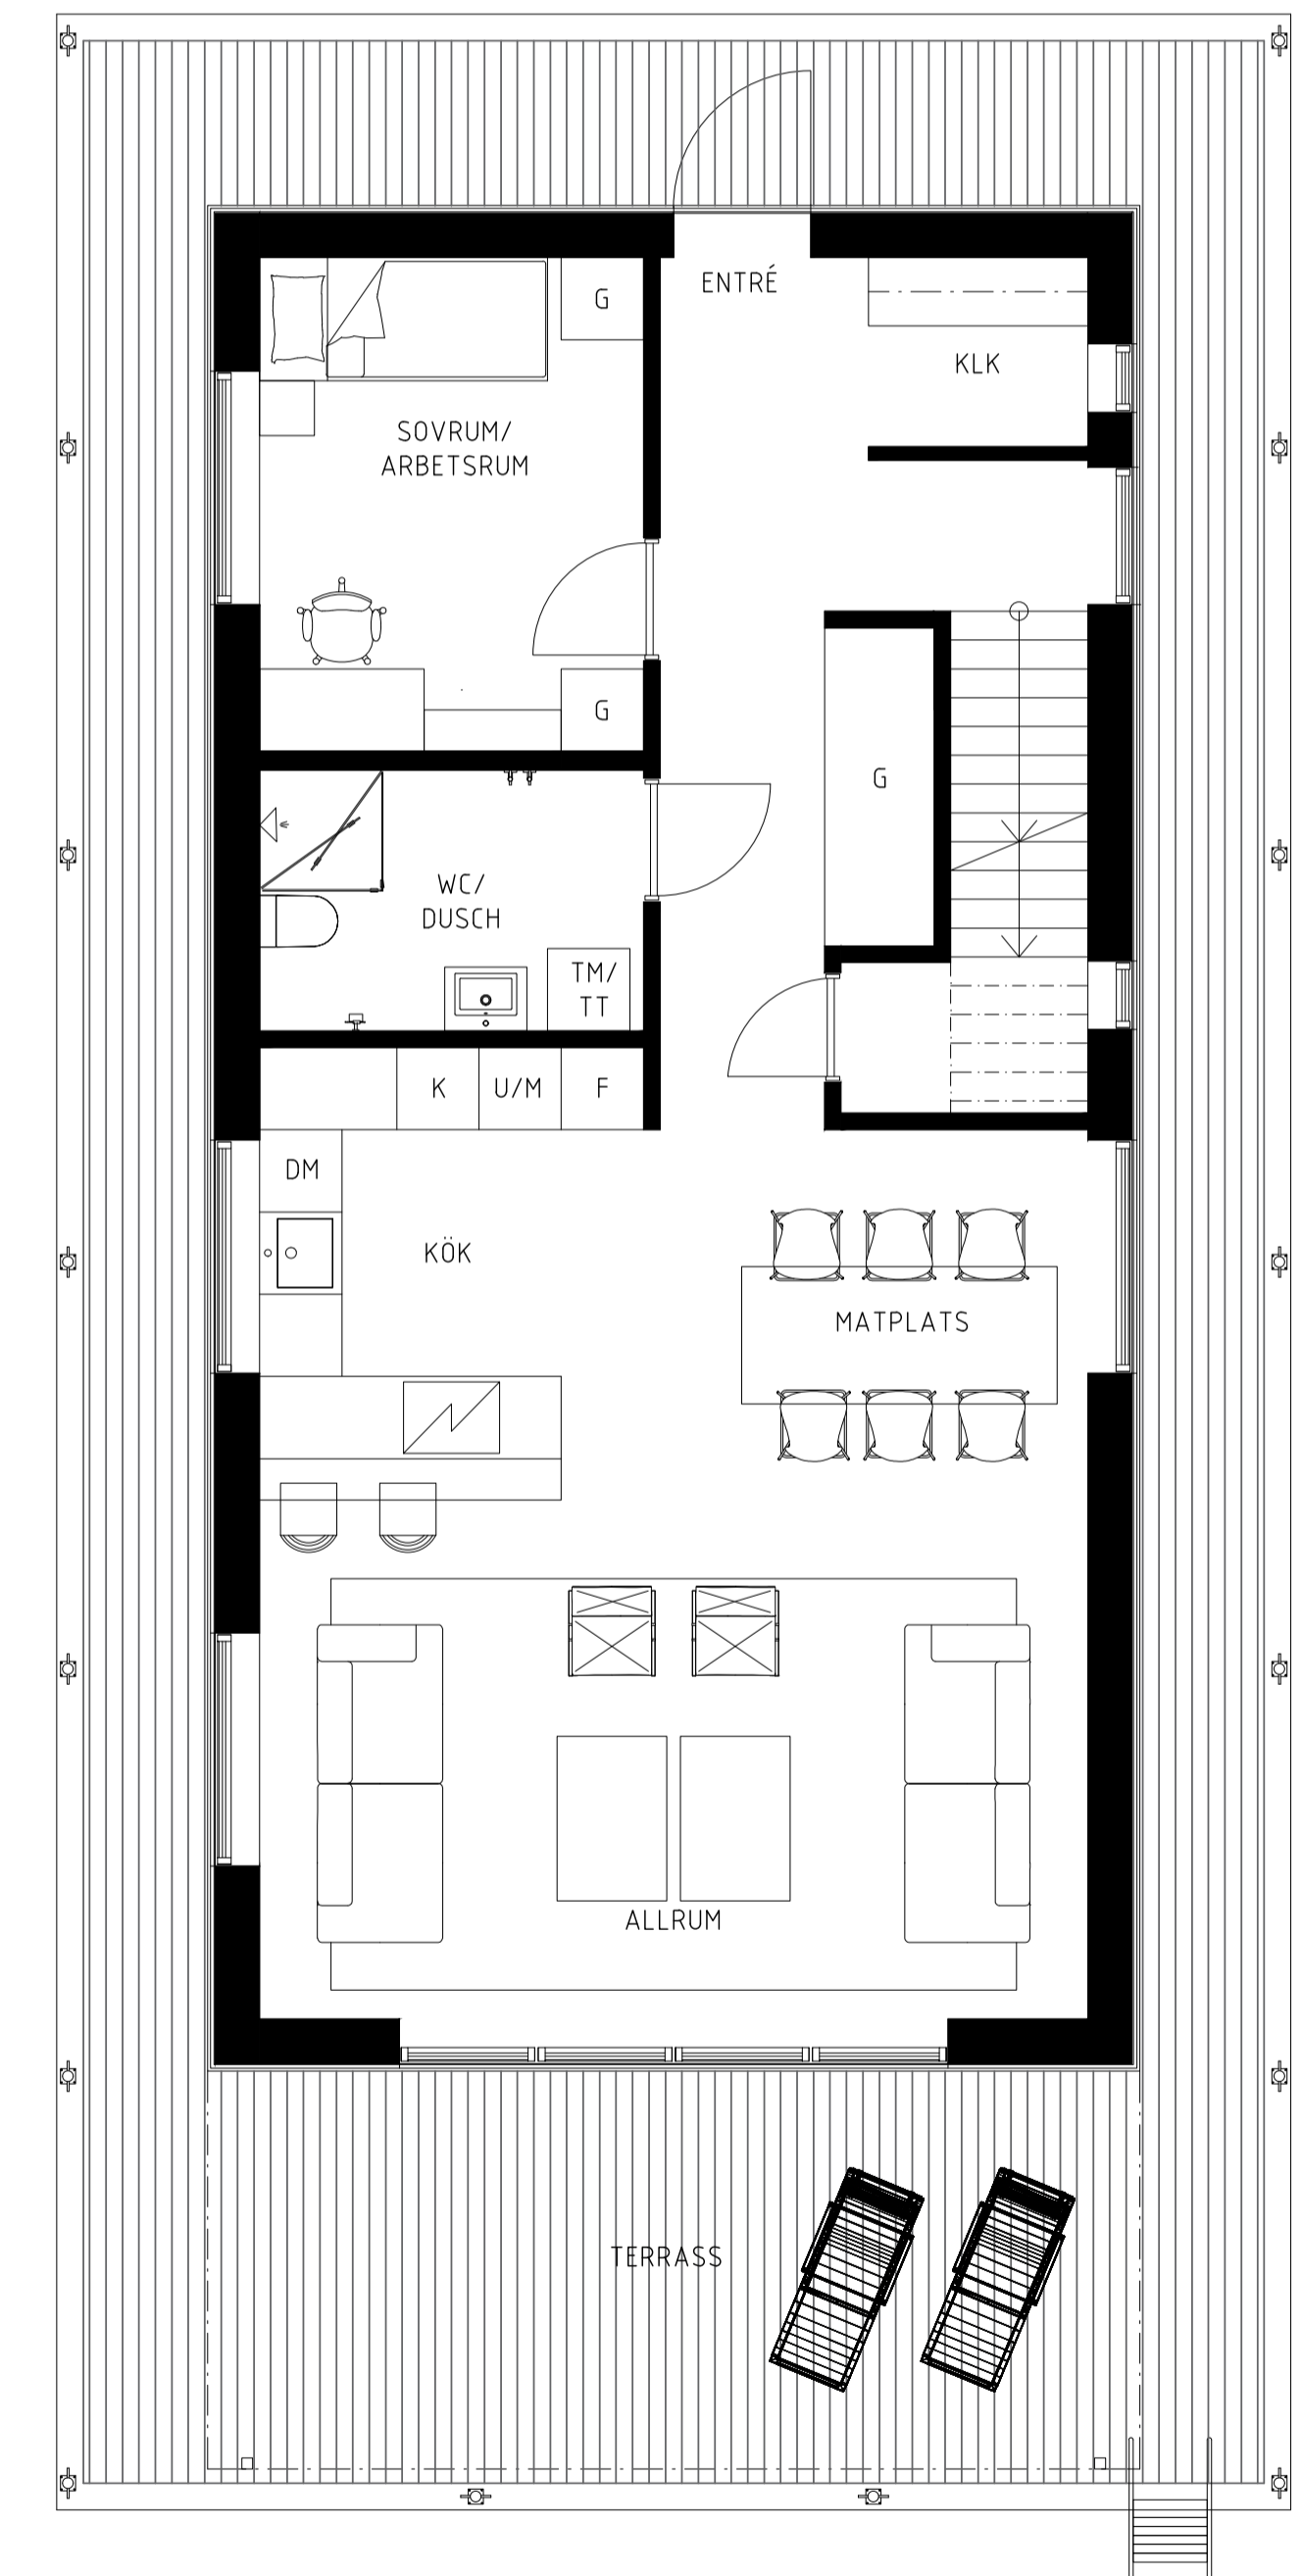

**Plan 2:** 56 m<sup>2</sup> boyta  
 Takhöjd: 2,4 m  
 Terrass: 43 m<sup>2</sup>



**Villa Oslo** är designad i en modern stil med pulpettak både i längdled och i sidled, vilket är idealiskt för solceller, och skapar en härlig takhöjd inne i huset. Huset placeras på en AquaComBi där det är gott om förvaring nere i flytgrunden.

wc/dusch. Från hallen kommer du vidare in i de härliga sociala ytorna med öppen planlösning mellan kök med matplats och vardagsrum med stora skjutdörrspartier ut till den stora terrassen.

in closet och privat badrum. Det generösa allrummet kan användas på en mängd olika sätt, och här är ljust att sitta med en bok och en kopp té regniga dagar.

Entrén på gaveln leder in i en hall med generös klädförvaring och inbyggd garderob, ett rymligt sovrum och en

Trappan har vi placerat lite vid sidan så att den inte tar för mycket plats, och den leder upp till övre plan som är inredd med en Master Suite med walk

Här finns även en stor terrass under tak som är en skön plats antingen som skydd för solen eller för regnet. De stora ytorna är perfekta för odlingar av blommor och grönsaker.

